

Газрын даргын 202.. оны 10-дүгээр
сарын 10-ний өдрийн 11:00-дугаар
тушаалын нэгдүгээр хавсралт

111-281793
ЧТ00488 2117401

ХЭРЭГЖҮҮЛЭГЧ

АРХИТЕКТУР ТӨЛӨВЛӨЛТИЙН ДААЛГАВАРТ ХАВСРАН ХЭВЛЭГДЭХ ЗАГВАР

ЗАГВАР ЗУРГИЙН БҮРДЛИЙН ЕРӨНХИЙ ШААРДЛАГА

Д/Д	АЛЬБОМЫН БҮРДЭЛ	ЕРӨНХИЙ АРХИТЕКТОР БАТЛАХ ЭСЭХ	ЕРӨНХИЙ ШААРДЛАГА
1	НҮҮР ХУУДАС	Ерөнхий архитектор батална	<ul style="list-style-type: none"> Батлагдсан маягтын дагуу боловсруулах. Албан тушаал, овог, нэр зөв бичих. Байгаль орчин аялал жуулчлалын яамтай зөвшилцөхөөс бусад тохиолдолд гарын үсэг зурах хүснэгтээс БОАЖЯ-г хасах Загвар зургийн ерөнхий шаардлага хангаагүй тохиолдолд зөвшилцөхгүй.
2	БАТЛАГДСАН АРХИТЕКТУР ТӨЛӨВЛӨЛТИЙН ДААЛГАВАР	Зөвшилцсэн нэгжийн тэмдэг	<ul style="list-style-type: none"> Батлагдсан Архитектур төлөвлөлтийн даалгаврыг зургийн бүрдэлд оруулах. Архитектур төлөвлөлтийн даалгавар уншигдах тод байх. Зураг төсөл зохиогчийн тусгай зөвшөөрөл болон мэргэшсэн, зөвлөх архитекторын гарчилгээний хуулбар Загвар зургийн ерөнхий шаардлага хангаагүй тохиолдолд зөвшилцөхгүй.
3	ОРЧНЫ ТОЙМ	Зөвшилцсэн нэгжийн тэмдэг	<ul style="list-style-type: none"> M1:2000-5000 масштабтай, төлөвлөж буй объектоос 100-200 метрийн хүрээнд хамаарсан байх. Хөгжлийн ерөнхий төлөвлөгөө болон хэсэгчилсэн ерөнхий төлөвлөгөө, одоогийн барилгажилт, гудамж замын сүлжээ бүхий зураглал байх. Орчны тоймын зураглалыг Архитектур төлөвлөлтийн даалгаврын хавсралт схем зургийг ашиглан гүйцэтгэсэн байх. Бусад зураглалаас зөрхгүй байх Хүчин чадлын хүснэгтийг барилгын зориулалтын дагуу арын хүснэгтээс сонгох Загвар зургийн ерөнхий шаардлага хангаагүй тохиолдолд зөвшилцөхгүй.
4	ТӨЛӨВЛӨЛТИЙН САНАА	Зөвшилцсэн нэгжийн тэмдэг	<ul style="list-style-type: none"> Архитектур төлөвлөлтийн анхны ерөнхий санаа, архитектурын хэв маяг, онцлог, утга агуулга, бэлгэдлийг гар эскиз болон компьютер график ашиглан тусгах. Зохиогчийн эрхийт баталгаажуулсан тайлбар, нэмэлт мэдээлэл тусгах. Загвар зургийн ерөнхий шаардлага хангаагүй тохиолдолд зөвшилцөхгүй.
5	ЕРӨНХИЙ ТӨЛӨВЛӨГӨӨ	Ерөнхий архитектор батална	<ul style="list-style-type: none"> Батлагдсан маягтын дагуу боловсруулах. Ерөнхий төлөвлөгөөний зураглалыг зөвхөн M1:500, M1:1000 масштабтай боловсруулах. Зөвхөн A3 форматаар хэвлэх. Зүг чиг, шугаман масштабын тэмдэг тэмдэглэгээг стандартын дагуу тэмдэглэх. Эдэлбэр газар, төлөвлөлтийн хязгаарт одоо байгаа барилга, байгууламжийн ББХ, ДТХ-ны үзүүлэлтэд оруулан тооцох. Хөгжлийн бэрхшээлтэй иргэдийн хүртээмжийн шаардлага хангуулах. Одоо байгаа барилга байгууламжийн зай хэмжээг тусгах AutoCAD программ хангамж ашиглан боловсруулсан тоон файлыг барилга, авто зам, явган зам, ногоон байгууламжийг polygon байдалд бэлтгэн хүлээлгэн өгөх. Загвар зургийн ерөнхий шаардлага хангаагүй тохиолдолд зөвшилцөхгүй.
6	ХӨДӨЛГӨӨНИЙ СХЕМ	Зөвшилцсэн нэгжийн тэмдэг	<ul style="list-style-type: none"> Гудамж замын болон тухайн барилга байгууламжийн явган зорчигч, унадаг дугуйн зам, авто тээврийн хөдөлгөөний урсгалыг үзүүлэх, хөдөлгөөний урсгал тасралтгүй байх. Авто зам нь орон сууцны орц гарц бүрийн гадна хүрэх ба онцгой нөхцөлд галын болон түргэн тусламжийн машин чөлөөтэй нэвтрэхээр төлевлэх. Хөдөлгөөний схем нь 4 төрлийн өнгөнөөс бүрдсэн байх Хөдөлгөөнөөс бусад зураглал нь хар, саарал өнгөтэй байх Загвар зургийн ерөнхий шаардлага хангаагүй тохиолдолд зөвшилцөхгүй.
7	ТОХИЖИЛТ	Зөвшилцсэн нэгжийн тэмдэг	<ul style="list-style-type: none"> Ерөнхий төлөвлөгөөнд тусгагдсан зүлэгжүүлэлт, моджуулах, амрах, тохижуулах, тоглох, спорт талбайн зай хэмжээ, тоог тусгах.

			<ul style="list-style-type: none"> Хөгжлийн бэрхшээлтэй иргэдийн хүртээмжийн шаардлага хангуулах. Тохиолдоос бусад зураглал нь хар, саарал өнгөтэй байх Загвар зургийн ерөнхий шаардлага хангаагүй тохиолдолд зөвшилцэхгүй.
8	НАРНЫ ЭЭВЭРЛЭЛТ	Зөвшилцсэн нэгжийн тэмдэг	<ul style="list-style-type: none"> Архитектур төлөвлөлтийн даалгаварт шаардсан тохиолдолд тус зураглалыг хийж гүйцэтгэнэ. Төлөвлөж буй барилга болон орчны барилга байгууламж "Орон сууц, олон нийтийн барилгын нарны тусгалын (ээвэрлэлтийн) хангамж" БНБД 23-04-07-н шаардлагыг хангасан эсэхийг баталгаажуулсан схем зургаар болон хэдэн цаг хангагджад байгаа нарны тусгалын хамгийн их болон бага утгаар дүгнэлт гаргах Бүтэн жилийн шаардлага хангүүлж SketchUP программ хангамж ашиглан боловсруулсан тоон файлыг өгч зөвшилцэх. Боломжтой тохиолдолд Autodesk Ecotech Analysis болон бусад дүйцэхүйц программ хангамж ашиглан дүгнэлт хийх. Загвар зургийн ерөнхий шаардлага хангаагүй тохиолдолд зөвшилцэхгүй.
9	БАРИЛГЫН БАЙГУУЛАЛТ	Зөвшилцсэн нэгжийн тэмдэг	<ul style="list-style-type: none"> Стандарт хангуулах. Барилгын норм ба дүрэм, стандартыг хангасан байх. Хүртээмжийн шаардлага хангасан байх. Технологийн болон тавилгын байгуулалт тусгагдсан байх. Загвар зургийн ерөнхий шаардлага хангаагүй тохиолдолд зөвшилцэхгүй.
10	БАРИЛГЫН ОГТЛОЛ	Зөвшилцсэн нэгжийн тэмдэг	<ul style="list-style-type: none"> Стандарт хангуулах. Огтлод газрын гадаргуугийн болон дээврийн түвшинг харагдахуйц тодорхой тусгах. Загвар зургийн ерөнхий шаардлага хангаагүй тохиолдолд зөвшилцэхгүй.
11	БАРИЛГЫН НҮҮР БОЛОН ХАЖУУ ТАЛУУД	Зөвшилцсэн нэгжийн тэмдэг	<ul style="list-style-type: none"> Стандарт хангуулах. 2 Хэмжээст зурагалаар үзүүлж барилга, байгууламжийн өндрийн хэмжээ, нийт өндрийг тодорхой тэмдэглэх. Барилгын хаяг дугаарын байршилыг тодорхой болгох Төлөвлөж буй байршилд судалгаа хийж тухайн орчны барилга байгууламжийн нүүр болон хажуу талын өнгө, архитектурын хэв маягтай хэрхэн уялдуулж төлөвлөсөн талаарх тайлбар оруулах. Загвар зургийн ерөнхий шаардлага хангаагүй тохиолдолд зөвшилцэхгүй.
12	ГУДАМЖНЫ ДЭЛГЭЭС ЗУРАГ	Зөвшилцсэн нэгжийн тэмдэг	<ul style="list-style-type: none"> Одоо байгаа болон төлөвлөгдсөн барилга, байгууламжийн өндөр, онцлог, гадна хийц материалыаар уялдах байгааг үзүүлэх. Төлөвлөж буй байршилд судалгаа хийж тухайн орчны барилга байгууламжийн нүүр болон хажуу талын өнгө, архитектурын хэв маягтай хэрхэн уялдуулж төлөвлөсөн талаарх тайлбар оруулах. Гудамжны газрын налуу, хэвгий, онцлогийг тусгах үзүүлэх. Загвар зургийн ерөнхий шаардлага хангаагүй тохиолдолд зөвшилцэхгүй.
13	ХАРАГДАХ БАЙДАЛ	Зөвшилцсэн нэгжийн тэмдэг	<ul style="list-style-type: none"> Одоо байгаа орчны фото зурагт 3D-г эвлүүлж, харагдах байдлыг харьцуулан бодитой, ойлгомжтой харуулах. 2-3 өнцгөөс харсан зураглал байх. Гудамжны нэр, орчны барилга, байгууламжийг харуулсан харуулах. SketchUP программ хангамж ашиглан боловсруулсан 3 хэмжээст тоон файлыг хүлээлгэн өгөх. (өөр программ хангамжаас SketchUP программ хангамжид хөврүүлсэн тоон файл байж болно) Загвар зургийн ерөнхий шаардлага хангаагүй тохиолдолд зөвшилцэхгүй.

Тус зургийн альбомд тавигдах шаардлага зураг төсөл зохиогчдын мэдлэг чадварыг хөгжүүлэх, үндэслэл судалгаатай бүтээл гаргах, боловсруулсан зураг төсөл нь Олон улсын хэмжээнд өрсөлдөх боломжтой байх зорилготой. Зураг төсөл зохиогч нь Барилгын тухай хуулийн 38 дугаар зүйлд заасан эрх үргийг мөрдлөг болгоно.

Нийслэлийн иргэдийн Төлөөлөгчдийн Хурлын 2014 оны 5/14 дүгээр тогтооолоор батлагдсан "Нийслэлийн нутаг дэвсгэрт барилга барих, газрын эрх олгох, барилгын эх загвар зураг батлах, барилга угсралтын ажил эхлүүлэх, ашиглалтад оруулах үйл ажиллагааны журам"-ын 8 дугаар бүлгийг мөрдөх шаардлагатай.

УРИАЛГА

**ХОТЫН ХӨГЖЛИЙН ЕРӨНХИЙ ТӨЛӨВЛӨГӨӨГ ХЭРЭГЖҮҮЛЖ ТАВ ТУХТАЙ,
ИРГЭДДЭЭ ЭЭЛТЭЙ ХОТЫГ БҮТЭЭН БАЙГУУЛАХ ИХ ҮЙЛСТ МЭРГЭЖЛИЙН
ЁС ЗҮЙТЭЙ ХАНДАЖ ХАМТРАН АЖИЛЛАЖ БАЙГАА НИЙТ
АРХИТЕКТОР-УУДДАА БАЯРЛАЛАА**



ЗАГВАР ЗУРГИЙН ТООН ДАВХАРГЫН СТАНДАРТ

Хуснагт. Хот байгуулалтын 1:500-5000-ны масштабтай зургийн таних тэмдэг


Ангилалын код нэр	Давхарын нэр (Галин)	Даа ангилалын код	Төвлөлтийн че шат	Давхарын нэр (Монгол)	Геометр төрөл	Таних тэмдэг		Өнгөний код			Хүрэзний код			Хүрэзний өргөн (Чиглэлчилжилт %)
						1:5000, 1:2000	1:1000, 1:500	R	G	B	R	G	B	
101	Орон сууц олон нийтийн бус	TB_BarilgaB_A	101110	Төвлөлж бүй	Барилга байгууламж	Полигон		153	27	30	204	0	0	0.4
103	Инженерийн шу- гам сүлжээний бус	TB_ONChanAuto Zam_A	103127	Төвлөлж бүй	Орон нутгийн ча- нартай авто зам	Полигон		173	133	133	204	0	0	0.2
101	Орон сууц олон нийтийн бус	TB_YavHunZam T_A	101112	Төвлөлж бүй	Явган хүний зам тапбай	Полигон		0	0	0	204	0	0	0.2
101	Орон сууц олон нийтийн бус	TB_DuguinZam_A	101113	Төвлөлж бүй	Дугуйн зам	Полигон		0	0	0	204	0	0	0.2
103	Инженерийн шу- гам сүлжээний бус	TB_AutoZogsool A	103125	Төвлөлж бүй	Авто зогсоол	Полигон					0	0	0	0.2
104	Ногоон байгуулам- жийн бус	TB_HyzHerNogB _A	103125	Төвлөлж бүй	Хязгаарлагдмал хэрэгжээний но- гоон байгууламж	Полигон		153	230	0	204	0	0	0.2
101	Орон сууц олон нийтийн бус	OB_BarilgaB_A	101010	Одоо байгаа	Барилга байгууламж	Полигон		178	178	179	0	0	0	0.2
101	Орон сууц олон нийтийн бус	OB_NurBarilgaB _A	101011	Одоо байгаа	Нураах барилга байгууламж	Полигон	:	:	:		0	0	0	0.2
101	Орон сууц олон нийтийн бус	OB_YavHunZam T_A	101013	Одоо байгаа	Явган хүний зам тапбай	Полигон		0	0	0	0	0	0	0.2
103	Инженерийн шу- гам сүлжээний бус	OB_ONChanAuto Zam_L	103040	Одоо байгаа	Орон нутгийн ча- нартай авто зам	Полигон					0	0	0	0.2

Хот байгуулалтын мэдээллийн сангийн таних тэмдэг MNS 6736 : 2018 стандартын хамрах хүрээнд дагаж мөрднө.
Уг стандартыг WWW.UDA.UB.GOV.MN цахим хуудасны ҮЙЛЧИЛГЭЭ цэсний барилгын загвар зураг батлуулах хэсгээс татаан авч ашиглана уу.

БАРИЛГЫН ТАЛБАЙН ТҮР ХАШААНД ТАВИГДАХ ШААРДЛАГА

Үйлдвэрлэлийн аюултай хүчин зүйлүүд тохиолдож болзошгүй бүсийг "Барилгын үйлдвэрлэлийн хөдөлмөрийн аюулгүй ажиллагааны дүрэм | хэсэг. Ерөнхий шаардлага" БНБД 12-03-04-н 4.10-д заасны дагуу Аюултай бүсийн хязгаарын зайд хэмжээг тогтоож, тухайн бүсэд хамрах хэсэгт 4.11-д заасны дагуу хаалт хамгаалалтаар /саравч/ томоглож өгвэл зохино. Барилгын талбайн түр хашааг барихдаа "Барилга, замын ажил гүйцэтгэхэд иргэдийн аюулгүй байдлыг хангах ерөнхий шаардлага" UCS0001-01:2019, "Барилгын үйлдвэрлэлийн зохион байгуулалт" БНБД 12-01-09, "Барилгын үйлдвэрлэлийн хөдөлмөрийн аюулгүй ажиллагааны дүрэм | хэсэг. Ерөнхий шаардлага" БНБД 12-03-04 мөрдлөг болгон барилгын үйлдвэрлэл /барилга угсралт, өргөтгэл, инженерийн шугам сүлжээ, гадна засварын ажил / эхлэхийн өмнөх бэлтгэл ажлын хүрээнд ажил явагдах хугацаанд орчны аюулгүй байдлыг хангах зорилгоор барих бөгөөд дараах шаардлагыг хангасан байна.

Явган замын саравч

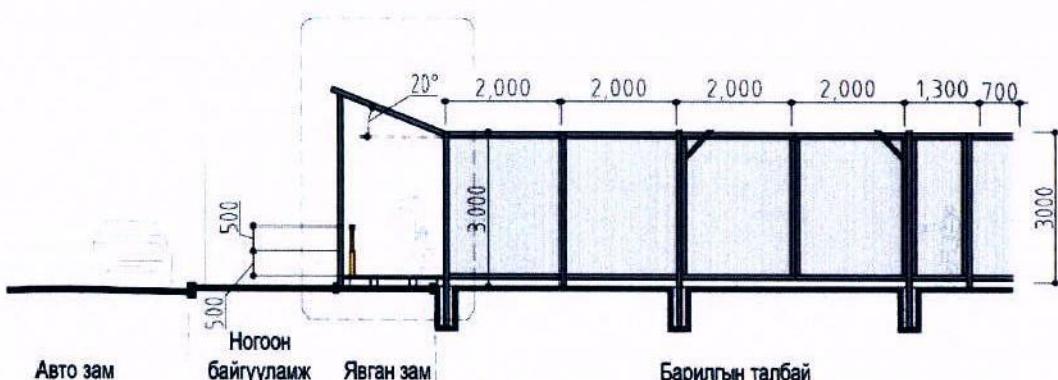




ДТХ (FAR), ББХ (BCR)

БАРИЛГА БУРХЭЦИЙН ХАРЬЦАА, ДАВХАР ТАЛБАЙН ХАРЬЦААГ ТООЦОЖ ТӨЛӨВЛӨЛТ ХИЙХ АРГАЧЛАЛ

Улаанбаатар хотыг 2020 он хүртэл хөгжүүлэх ерөнхий төлөвлөгөөний тодотол,
2030 оны хүртэл хөгжлийн чиг хандлага III бөль 84-р хуудас

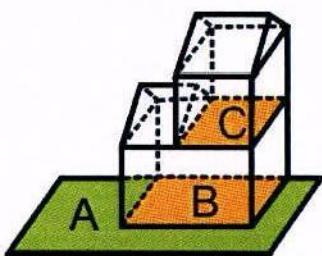


ДТХ(FAR) Давхар талбайн харьцаа

Тодорхой талбай газар дээрх барилын бүх давхруудын талбайн нийгээр хэмисог
түүайн талбар газрын хэмжээнд хувьсан харьцаа юм. Барилын видийр ба сөрөн зайн
хувьорилалтын хамаралтыг тохиолдоно.

$$DTX = \frac{C + B}{A}$$

Улаанбаатар хотыг 2020 он хүртэл хөгжүүлэх ерөнхий төлөвлөгөөний тодотол,
2030 оны хүртэл хөгжлийн чиг хандлага III бөль 85-р хуудас

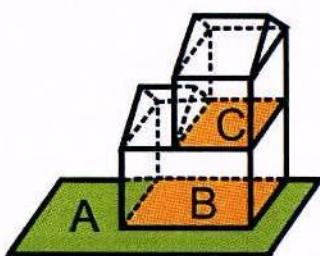

ББХ(BCR) Барилга бурхэцийн харьцаа

Талбай газар дээрх нийт барилын сууриний нийтээр хэмжээн тухайн талбар газрын
хэмжээнд хувьсан харьцаа юм. Барилын нийтийн, барилга хоорондын эзжилтэй
зорилт тооцоолож, хинак тоо үзүүлжтэй.

$$BBX = \frac{B}{A}$$

АРХИТЕКТУР ТӨЛӨВЛӨЛТИЙН ДААЛГАВАРТ БАРИЛГЫН ХЭМЖЭЭ,
ДАВХРЫН ӨНДРИЙГ НАРИЙВЧЛАН ЗААХГҮЙГЭЭР ДАВХАР ТАЛБАЙН
ХАРЬЦАА БОЛОН БАРИЛГА БУРХЭЦИЙН ХАРЬЦААНЫ БУСЧЛЭЛИЙН
ТОХИРОХ ҮЗҮҮЛЭЛТЭЭР ӨГӨХ НЬ БАТЛАГДСАН ХЭСЭГЧИЛСЭН ЕРӨНХИЙ
ТӨЛӨВЛӨГӨӨ, ОРЧНЫ БАРИЛГАЖИЛТАД ТОХИРУУЛАН ХҮЧИН ЧАДАЛ
ХЭТРҮҮЛЭХГҮЙГЭЭР ОЛОН ХУВИЛБАРААР ТӨСӨӨЛӨХ, БҮТЭЭЛЧ
ЧӨЛӨӨТЭЙ СЭТГЭХ БОЛОМЖИЙГ ОЛГОДОГ.



БАРИЛГА, БАЙГУУЛАМЖИЙН ЗӨВШӨӨРӨЛ ОЛГОХ ДАРААЛАЛ

ХОТ БАЙГУУЛАЛТ, ХӨГЖЛИЙН ГАЗАР

Иргэн, хуулийн
этгээдийн хүсэлтийг
Нэгдсэн төвөөр
хүлээн авна.

Архитектур төлөвлөлтийн
даалгавар, схем зураг
батлагдана.

Загвар зураг төсөл
батлагдана.

ШУГАМ СҮЛЖЭЭ ХАНГАГЧ БАЙГУУЛЛАГУУД



Техникийн нөхцөл олгогдоно.

БАРИЛГЫН ХӨГЖЛИЙН ТӨВ



Барилга байгууламжийн зураг төсөлд магадлал хийх ажлыг зохион байгуулах

ХОТ БАЙГУУЛАЛТ, ХӨГЖЛИЙН ГАЗАР



Барилга, байгууламжийн тэг тэнхлэг тавина.

Түр хашааны ажлын даалгавар олгоно.



Барилгын ажлын зөвшөөрлийн гэрчилгээ олгоно.

НИЙСЛЭЛИЙН

Газрын даргын 2021 оны 11 дугээр
сарын 10ний өдрийн 11 дугаар
тушаалын хоёрдугаар хавсралт



БАТЛАВ:

НИЙСЛЭЛИЙН ЕРӨНХИЙ АРХИТЕКТОР БӨГӨӨД
ХОТ БАЙГУУЛАЛТ, ХӨГЖЛИЙН ГАЗРЫН ДАРГА

Ц.ТУЛГА

УЛААНБААТАР ХОТ, ДҮҮРЭГ, .. ХОРОО

АТД-ДЭЭРХ НЭР, БАРИЛГЫН ЗОРИУЛАЛТ

Архитектур төлөвлөлтийн даалгаврын
нэр, барилгын зориулалтыг бичиз.

Байгаль орчин, аялал жуулчлалын
ямны газар ашиглах гэрчилгээтэй
тохиолдолд доорх хүснэгтийг
нэмэлтээр оруулна уу.

ЗӨВШӨӨРӨЛЦСӨН:

Албан тушаал	Нэр	Гарын үсэг	Гүйцэтгэгч
Байгаль орчин, аялал жуулчлалын яамны, Тусгай хамгаалалтай бус нутгийн удирдлагын газрын дарга		Лого "....." ХХК-ийн захирал
Хариуцсан хэлтсийн дарга		Захиалагч
Хот байгуулалт хариуцсан мэргэжилтэн		Лого Албан тушаал / Иргэн "....." ХХК-ийн захирал

Архитектур төлөвлөлтийн
даалгаврыг харна уу.

Байгаль орчин, аялал
жуулчлалын яамнаас
нарийвчлан тодруулна уу.

БОЛОВСРУУЛСАН:


Лого	Албан тушаал	Нэр	Гарын үсэг
Захиалагч			
Лого	Албан тушаал / Иргэн "....." ХХК-ийн захирал	Нэр	Гарын үсэг

Аль нэгийг сонгоно уу.

2021 ОН

АРХИТЕКТУР ТӨЛӨВЛӨЛТИЙН ДААЛГАВРЫН СХЕМ

БАРИЛГАЖИХ ТАЛБАЙН СХЕМ ЗУРАГ (МЗХ2021/03-001 дугаартай архитектур төлөвлөлтийн даалгаврын хуулбар)

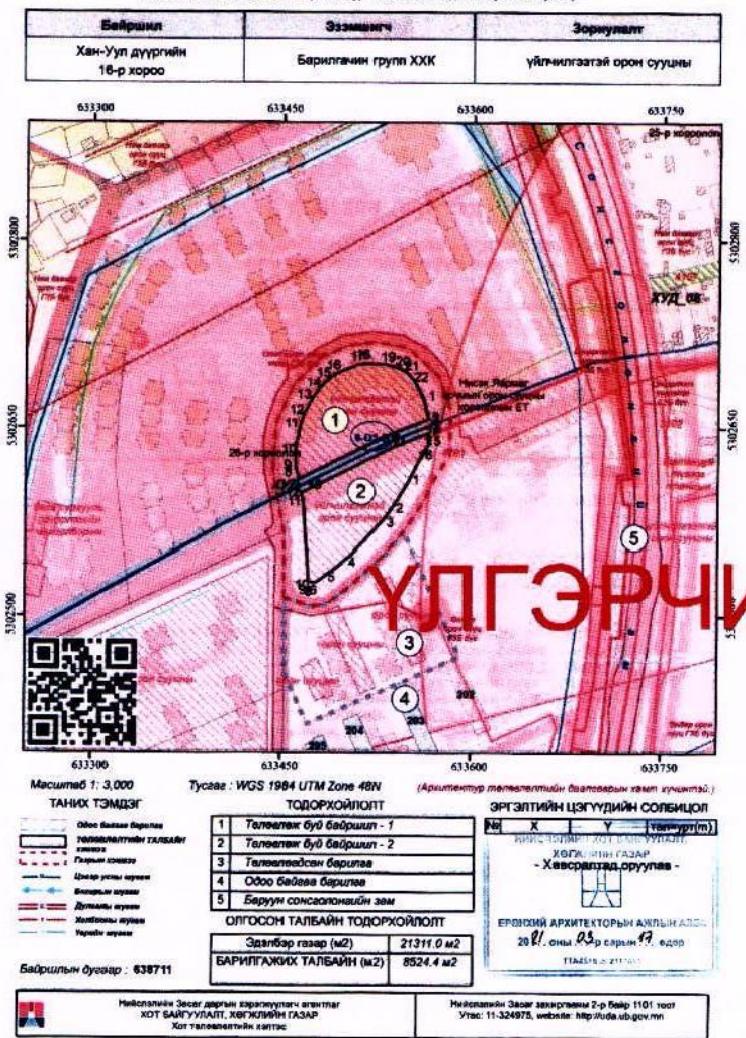

ЗУРАГ ТӨСӨЛ ЗОХИОГЧИЙН ТУСГАЙ ЗӨВШӨӨРЛИЙН ХУУЛБАР



АТД дээрх нэр, барилгын зориулалт	Нэр	Гарын үсэг	Загвар зураг
"....." ХХК-ийн захирал		
Архитектор		Хуудас ..
Захиалагч		2021 он

ХОЙД ЗҮГИЙН ТЭМДЭГЛЭГЭЭ

САНСАРЫН ЗУРАГ



УЛГЭРЧИЛСЭН ЗАГВАР

БАТЛАГДСАН АРХИТЕКТУР ТӨЛӨВЛӨЛТИЙН ДААЛГАВРЫН СХЕМ ЗУРАГ

ОРЧНЫ ТОЙМ



ТАВИГДАХ ШААРДЛАГА:

- Зураг төсөл зохиогч нь дээрх хүснэгтэд Архитектур төлөвлөлтийн даалгаварт тусгагдсан шаардлагыг хэрхэн хангасан талаар мэдээлэл өгнө.
- Хүснэгтийг гараар болон цахим хэлбэрээр бичик болох ба тараар бичсэн тохиолдолд гаргастай бичих шаардлагатай.
- Орчны тойм зураглалыг батлагдсан Архитектур төлөвлөлтийн даалгаврын схем зургийг ашиглан гүйцэтгэн байх.
- Зурагт дээр зүг чигийн тэмдэглэгээ болон шутаман масштаб заавал байх.
- Зураг төсөл зохиогч нь Барилтын тухай хуулийн 38 дугаар зүйлийн заасан эрх үүргийг мөрдлөг болгоно.
- Нийслэлийн иргэдийн Төлөөлөгчдийн Хурлын 2014 оны 5 дугаар тогтоолоор батлагдсан "Нийслэлийн нутаг дэвсгарт барилга барих, газрын эрх олгох, барилгын эх загвар зураг батлах, барилга угсралтын ажил эхлүүлэх, ашиглалтад оруулах үйл ажиллагааны журам"-ын 8 дугаар бүлгийн хориглох заалтыг зөрчихгүй байх шаардлагатай.

АТД дээрх нэр, барилгын зориулалт	Нэр	Гарын үсэг	Загвар зураг
"....." ХХК-ийн захирал		M1:2000
Архитектор		Хуудас ..
Захиалагч		2021 он

ЗАХИАЛАГЧИЙН ХУСЭЛТ:

Хүүхдийн боловсрол, хүмүүжилц хувь нэмэр оруулах орчин цагийн, олон улсын стандартад нийцсэн Хүүхдийн Соёлын цогцолборыг барьж байгуулах, хүүхэд түүний гэр булийн харилцааг, хөгжлийг дэмжих орчин үеийн шийдэлтэй, хүүхдэд ээлтэй орчинг бий болгох.

/Гараар бичсэн байж болно.. /

АРХИТЕКТОРЫН ШИЙДЭЛ, СУДАЛГАА:

Төслийн барилгын онцлог : Гадна талбайдаа хүүхдэд ээлтэй орчны бурдуулсан тохижилт, задгай амралтын талбайнудаас тус тус бурданз. Архитектур төлөвлөлтийн хувьд уг цогцолбор эргэн тойрны барилгууд, тухх соблын онцлог газартай бүрэн уялдаж байхаар хийгдсэн ба орчин үеийн шийдэлтэй, хүүхэд, эцэг эхчүүд гэр бүлүүдийн очих дуртай газруудын нэг байх гэх мэт.....

Орчны судалгаа:

Барилгын шийдэл:

/Хийцлэл, хэв маяг, онцлог, уялдаа:/


КОНСЕПЦИЯГРАМ, ГРАФИК ЗУРАГЛАЛ




1. Төлевлөгт хийж буй газрын талбай 1,1 га
Тасгыны овсогтой шууд запгaa байрлана.




2. Барилгажиж болох талбай

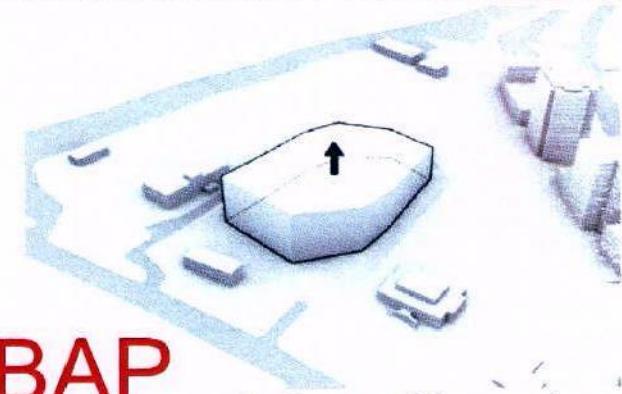


3. Барилгажих талбайг эзлэхүүнээр босгох

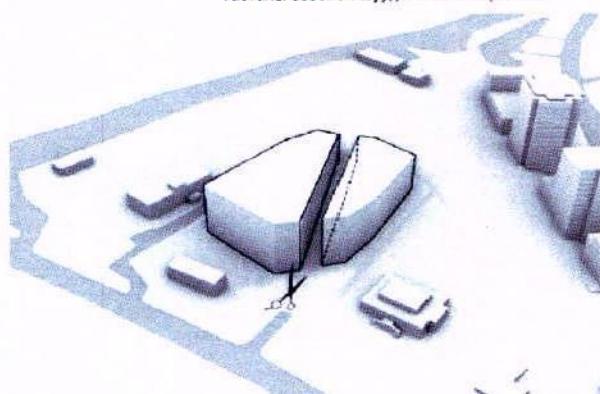

4. Барилгуудыг зориулалтаар нь хуваах

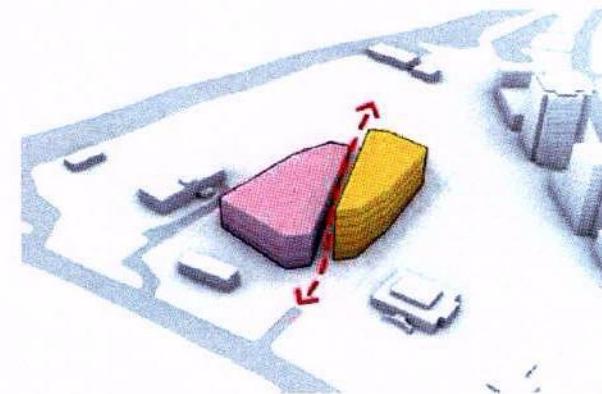

5. Одоо байгаа жимийг хадгалах, тасгыны
овоонд шууд хүрэх явган орчныг бий болгох

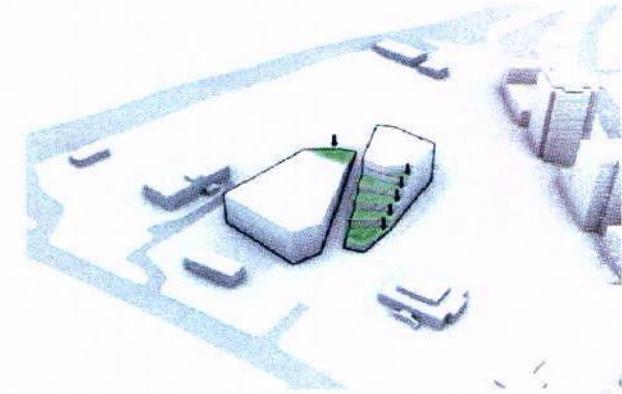

6. Барилгын эзлэхүүнийг шаталж, орчинтой
нь уялдуулах, ногон байгууламж бий болгох

АДААД:

Батлагдсан ерөнхий төлевлөгөөтэй уялдсан байгаа байдлын талаар...

Шинэ технологи, хийцлэлийн талаар...

Зохиогчийн эрхийн баталгаажуулсан тайлбар нэмэлт мадзэлэл...

АТД дээрх нэр, барилгын зориулалт	Нэр	Гарын үсэг	Загвар зураг
"....." ХХК-ийн захирал		M1:
Архитектор		Хуудас ..
Захиалагч		2021 он

БАТЛАВ:
НИЙСЛЭЛИЙН ЕРӨНХИЙ АРХИТЕКТОР БӨГӨӨД
ХОТ БАЙГУУЛАЛТ, ХЕГЖЛИЙН ГАЗРЫН ДАРГА

ЗӨВШӨӨРӨЛЦСӨН:
Байгаль орчин, аялал жуулчлалын яамны, Тусгай
хамгаалалттай бүс нутгийн удирдлагын газрын дарга
Хариуцсан албан тушаал
Хариуцсан албан тушаал

ЕРӨНХИЙ ТӨЛӨВЛӨГӨӨ М1:1000

Байгаль орчин, аялал жуулчлалын
яамны газар ашиглах гэрчилгээтэй
тохиолдолд нэмэлтээр оруулна уу.

ҮЛГЭРЧИЛСЭН ЗАГВАР

- ҮНДЭСЛЭЛ. /Энэ хэсгийг заавал бөглөх шаардлагатай/
- Засаг даргын ... оны ... сарын ...-ны өдрийн ... дугаар
захирамжаар олгосон... дүүргийн ...-р хорооны нутаг дэвсгэрт ... га
газар олголт.
- "....." ХХК-д ... онд боловсруулсан дэвсгэр зураг.
- Хот тосгоны төлөвлөлт, барилгажилтын норм ба дүрэм БНБД 30.01.04-ийн ...
зүйлийг үндэслэн ерөнхий төлөвлөгөөний зургийг гүйцэтгэв.
- ХБХГ-ын 20 ... оны ... сарын ... өдрийн ... дугаартай архитектур
төлөвлөлтийн даалгаварыг үндэслэв.

Д/Д

ТОДОРХОЙПОЛТ

ТАЙЛБАР

1. Төлөвлөж буй барилга

Төлөвлөж буй

2. Тохижилт

Төлөвлөж буй

3. Баригдаж буй амины сууцны барилга

Баригдаж буй

4. Одоо байгаа орон сууц

Одоо байгаа

5. Гудамж зам

Төлөвлөж буй

6. Одоо байгаа гудамж замын нэр

Одоо байгаа

БАЙРШЛЫН СХЕМ




ТАНИХ ТЭМДЭГЛЭГЭЭ

[Red Box]	Төлөвлөж буй барилга, байгууламж
[Dark Red Box]	Төлөвлөж буй авто зам
[Black Box]	Төлөвлөж буй явган хүний зам
[Hatched Box]	Төлөвлөж буй дугуйн зам
[White Box]	Төлөвлөж буй авто зогсоол
[Light Green Box]	Төлөвлөж буй ногоон байгууламж
[White Box]	Архитектур төлөвлөлтийн даалгаврын схемийн хил хязгаар
[Red Line]	Эзэмшил газрын хил хязгаар
[Blue Box]	Одоо байгаа барилга
[Dashed Blue Box]	Одоо байгаа нураах барилга байгууламж
[Black Dashed Box]	Одоо байгаа явган хүний зам
[White Box]	Одоо байгаа орон нутгийн чанартай авто зам
[Green Dot]	Бохир усны шугам
[Blue Line]	Дулааны шугам
[Yellow Line]	Цэвэр усны шугам
[Grey Line]	Цахилгааны шугам

ТАЙЛБАР

- Ерөнхий төлөвлөгөөг орчны тойм, хөдөлгөөний схем зураглалтай хамтагдан үз.
- Барилгын ерөнхий төлөвлөгөөг зохиосон онцлог, тайлбарыг бичих.
- Одоо байгаа барилга, байгууламжийг ББХ, ДТХ-ны үзүүлэлтэнд оруулан тооцно.

ҮЛГЭРЧИЛСЭН ЗАГВАР

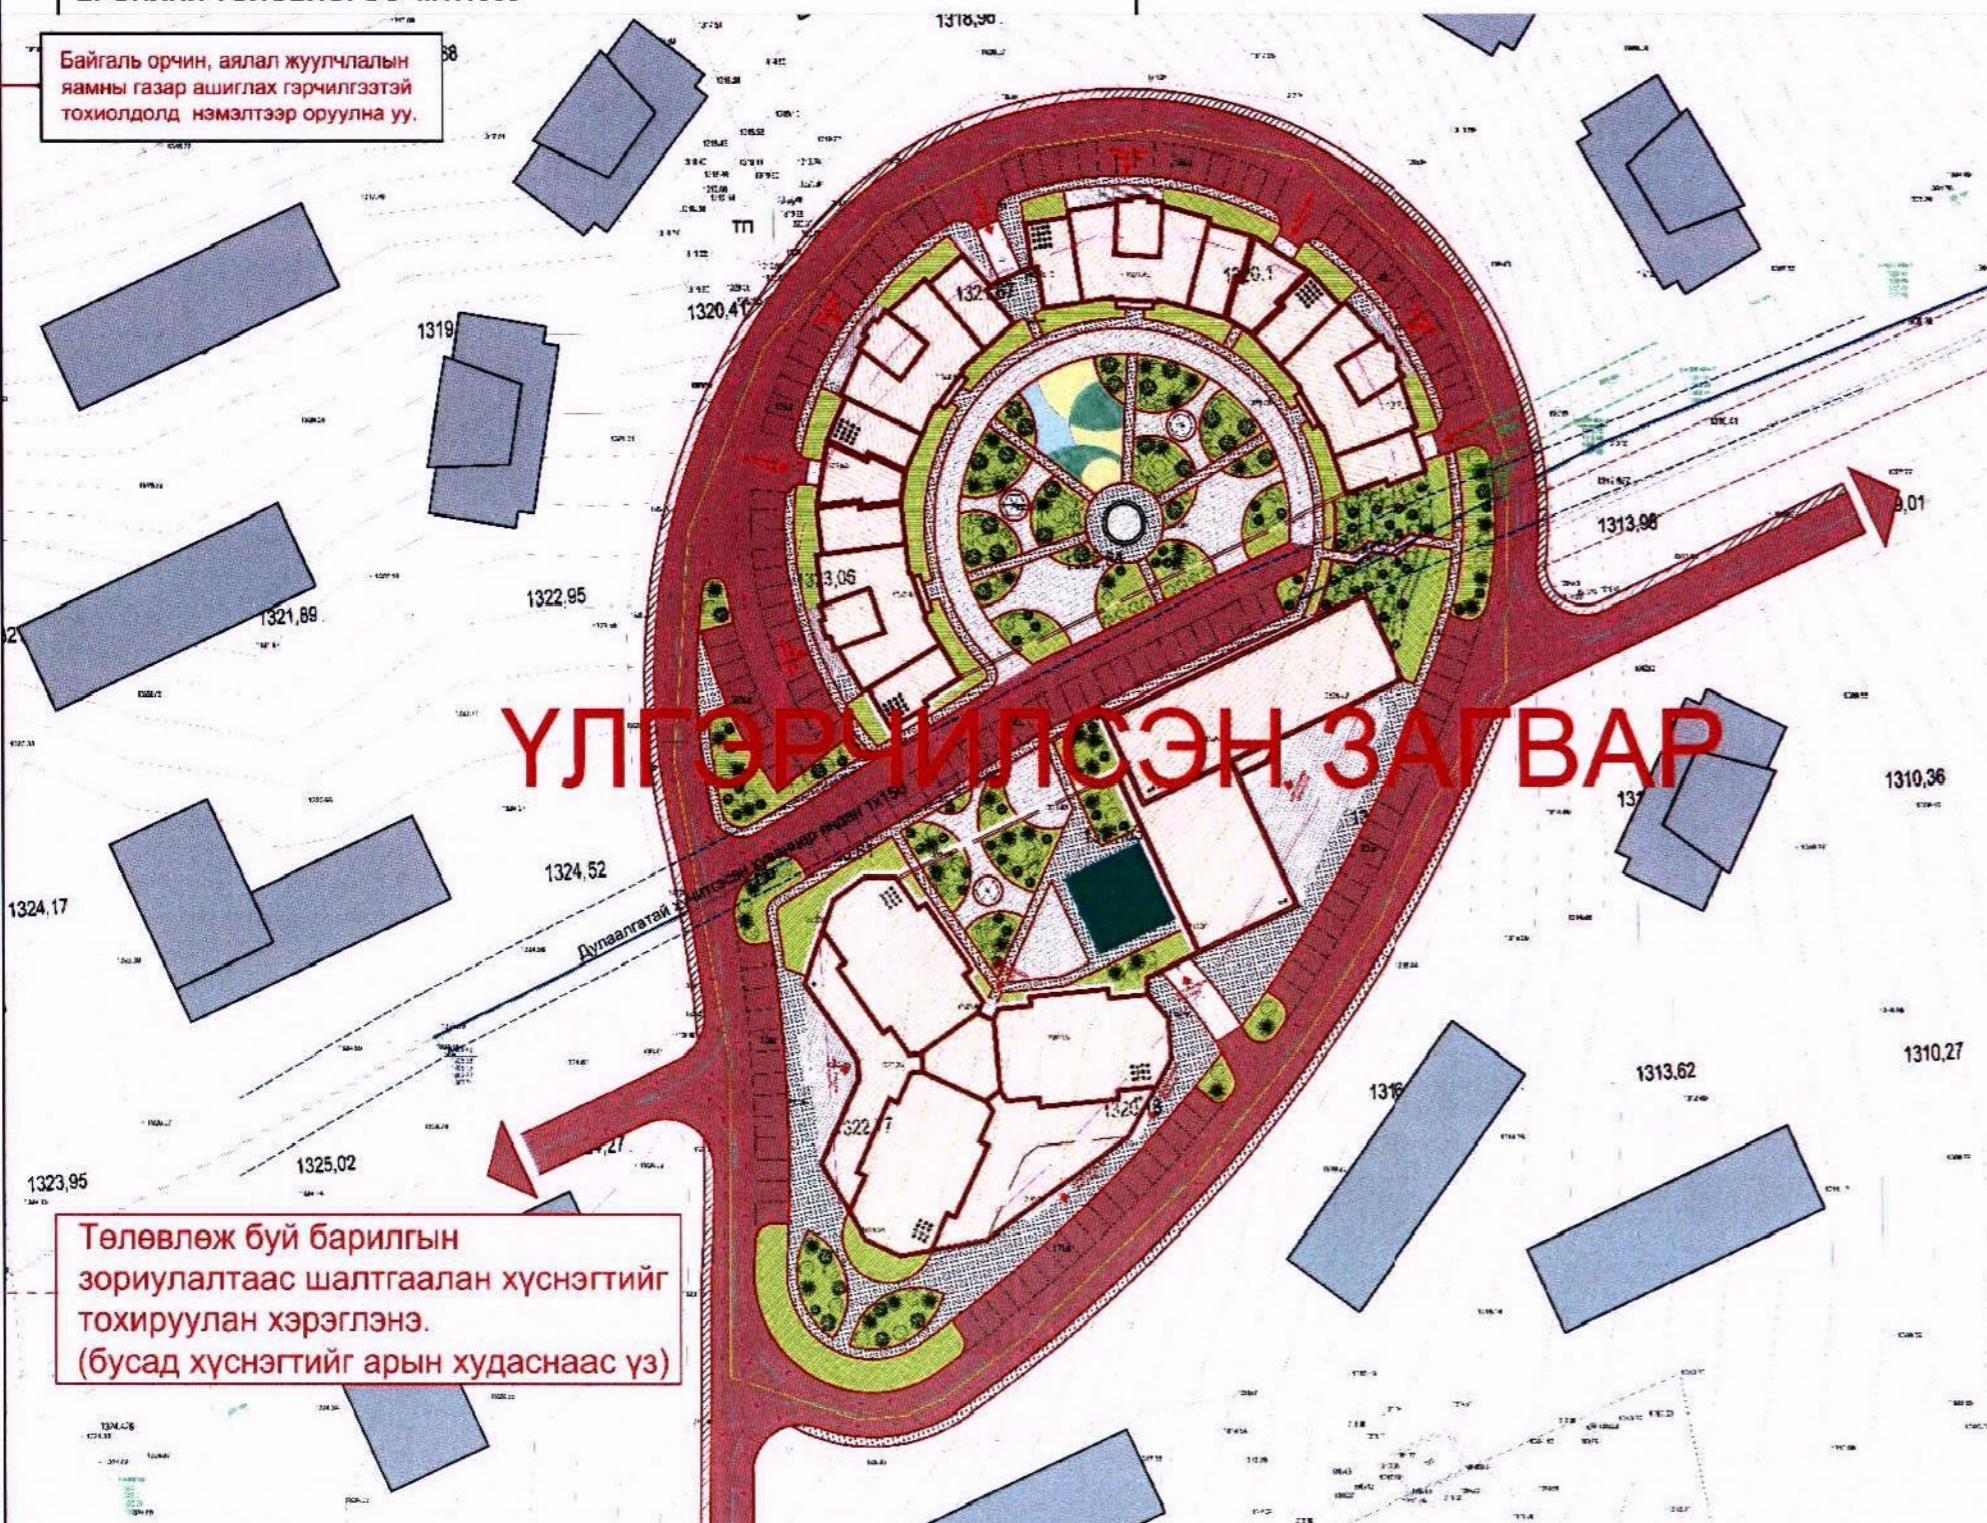

1	Барилгын хэмжээх.... метр	7	Галын гарц, аврах гарцын тоош
2	Барилгажих талбай м ²	8	Рамп, пандусын тоо	Машин ш/%ш, %
3	Айлын тоо айл			ХБИ ш/%ш, %
4	Үйлчилгээний талбай м ²	9	Сэргээгдэх эрчим хүч	Ж.Нь: саарал ус
5	Газар доорх авто зогсоол ш	10	Шинэ, шилдэг технологи	Ж.Нь: хабрид
6	ХБИ-ий авто зогсоол ш	11	Архитектурын хэв маяг	Ж.Нь: Art Deco

Лого	АТД дээрх нэр, барилгын зориулалт	Нэр	Гарын үсэг	Загвар
	"....." ХХК-ийн захирал		M1:500/100
	Архитектор		Хуудас ..
	Захиалагч		2021 он

ЗОРИУЛАЛТ СОНГОХ		
ТӨРӨЛ	ЗОРИУЛАЛТ	ХЭМЖИХ НЭГЖ
ТУСГАЙ ЗОРИУЛАЛТЫН БАРИЛГА	Батлан хамгаалах	м2
	Онцгой дэглэм	м2
	Иргэний хамгаалалтын болон агуулахын	м2
	Оршуулгын газар	га
	Эмнэлгийн хог хаягдал	га
	Аюултай хог хаягдал	га
	Цаг уурын станц	м2
	Инженерийн төрөл бүрийн далан суваг, шуудуу	м
	Тэсрэх бодис хадгалах	кг
	Шатахуун түгээх станц	Хошуу
	Хийгээр цэнэглэх станц	Хошуу
	Газрын тосны агуулах	м3
	Нэмэлт	+

ТАЙЛАН ГАРГАХ		
Е	Нийслэлийн нутаг дэвсгэрт	Е
Е	Тусгай хамгаалалттай нутаг дэвсгэрт	Е
Е	Ханчул дүүрэг	Е
Е	Сонгинохайрхан дүүрэг	Е
Е	Баянгол дүүрэг	Е
Е	Чингэлтэй дүүрэг	Е
Е	Уухбаатар дүүрэг	Е
Е	Баянзүрх дүүрэг	Е
Е	Налайх дүүрэг	Е
Е	Багахангай дүүрэг	Е
Е	Багануур дүүрэг	Е
	НИЙТ	НИЙТ

АТД дээрх нэр, барилгын зориулалт	Нэр	Гарын үсэг	Загвар зураг
"....." ХХК-ийн захирал		
Архитектор		Хуудас ..
Захиалагч		2021 он

ЗОРИУЛАЛТ СОНГОХ

ТӨРӨЛ	АНГИЛАЛ	ЗОРИУЛАЛТ	ХЭМЖИХ НЭГЖ
Хөдөө АЖ АХҮЙ	Хөдөө аж ахуйн	Газар тариалан	га
		Эрчимжсэн болон хагас эрчимжсэн мал аж ахуй	га
		Жимс жимсгэнэ	га
		Цэцгийн аж ахуйн	га
		Хөдөө аж ахуйн зориулалт бүхий барилга байгууламж	га
		Мод үржүүлэг	га
		Бордоо	га
		Нэмэлт	+

ТАЙЛАН ГАРГАХ			
Ийнслэлийн нутаг Дээсээрт	Тусгай хамгаалалттай нутаг дэвсгэрт	Хан-Үүл дүүрэг	Сонгинохайрхан дүүрэг
Е	Е	Е	Е
Баянгол дүүрэг	Чингэлэй дүүрэг	Сүхбаатар дүүрэг	Налайх дүүрэг
Е	Е	Е	Е
Баянзүрх дүүрэг	Багахангай дүүрэг	Багануур дүүрэг	Нийт
Е	Е	Е	Е

ҮЛГЭРЧИЛСЭН ЗАГВАР

АТД дээрх нэр, барилгын зориулалт	Нэр	Гарын үсэг	Загвар зураг
"....." ХХК-ийн захирал		
Архитектор		Хуудас ..
Захиалагч		2021 он

ЗАГВАР ЗУРГИЙН ТАЙЛАН ГАРГАХ

11

Д/Д	Дүүргийн нэрс	Нийслэлийн нутаг дэвсгарт		Тусгай хамгаалалттай нутаг дэвсгарт		Барилгын зориулалтаар батлагдсан						
		Ирсэн хүснэгтийн тоо	Шийдвэрлэсэн хүснэгтийн тоо	Ирсэн хүснэгтийн тоо	Шийдвэрлэсэн хүснэгтийн тоо	Орон сууц	Олон нийт	Үйлдвэр	Цогцолбор	Тусгай зориулалт	Инженерийн дэд бүтэц	Хөдөө аж ахуй
1	ХУД											
2	СХД											
3	БГД											
4	ЧД											
5	СБД											
6	БЗД											
7	НД											
8	БНД											
9	БХД											
10	НИЙТ											

ЗАГВАР ЗУРГИЙН ТАЙЛАН ГАР

УЛГЭРЧИЛСЭН ЗАГВАР

Д/Д	Дүүргийн нэрс	Нийслэлийн нутаг дэвсгарт батлагдсан орон сууцны барилгын зориулалт					сургуулийн ёмнөх наасны байгууллага /цэцэрлэг/	Бага сургууль цэцэрлэгийн цогцолбор	Ерөнхий боловсролын сургууль	Их, дээд сургууль	Коллеж мэргжлийн сургалт	
		Орон сууцны айлын тоо /айл/	Ил зогсоолын тоо /ш/	Далд зогсоолын тоо /ш/	Хүч зогсоолын тоо /ш/	Барилгажих талбайн хэмжээ /квт/						
1	ХУД											
2	СХД											
3	БГД											
4	ЧД											
5	СБД											
6	БЗД											
7	НД											
8	БНД											
9	БХД											
10	НИЙТ											

АТД дээрх нэр, барилгын зориулалт	Нэр	Гарын үсэг	Загвар зураг
"....." ХХК-ийн захираг		
Архитектор		Хуудас ..
Захиалагч		2021 он

ЗАГВАР ЗУРГИЙН ТАЙЛАН ГАР

15

д/д	Дүүрэгийн нэр	Нийслэлийн нутаг дэвсгэрт батлагдсан Эрүүл мэнд биеийн тамирын байгууллагын барилгын загвар зураг									Соёл урлагийн байгууллагын барилгын загвар зураг					
		Эмнэлэгийн барилгын тоо /ш/	Эмнэлэгийн барилгын тоо /ор/	Сувилалын барилгын тоо /ш/	Сувилалын барилгын тоо /ор/	Спорт цогцолбор /ш/	Спорт заал /ш/	Бассейн /ш/	Аялал жуулчлал /ш/	Аялал жуулчлал /ор/	Театр	Кино театр	Концерт	Цирк	Үзэсгэлэнгийн танхим	Музей
1	ХУД															
2	СХД															
3	БГД															
4	ЧД															
5	СБД															
6	БЗД															
7	НД															
8	БНД															
9	БХД															
10	НИЙТ															

ЗАГВАР ЗУРГИЙН ТАЙЛАН ГАРГАХ

д/д	Дүүрэгийн нэр	Олон нийтийн байгууллагын барилгын загвар зураг							Үйлдвэрийн барилгын загвар зураг												
		офис барилгын тоо /ш/	Захиргаа удирдлагын барилгын тоо /у/	Ахуй үйлчилгээндийн барилга /ш/	Дэлгүүр /ш/	Нийтийн бие засах газар /ш/	Банк /ш/	Худалдааны зах /ш/	Барилгын материал	Нефть, хийн үйлдвэр	Хогдааны үйлдвэр	Түлшний үйлдвэр	Ирос ноолуулан бүтээгдэхүүний үйлдвэр	Арьс ширэн бүтээгдэхүүний үйлдвэр	Дахин боловсруулж үйлдвэр	Эмийн үйлдвэр	Жүжиг дундаж үйлдвэр	Хүнсний үйлдвэр	Оёмол бүтээгдэхүүний үйлдвэр	Сав багтаа машинийн механизмын үйлдвэр	Хүнд машинийн үйлдвэр
1	ХУД																				
2	СХД																				
3	БГД																				
4	ЧД																				
5	СБД																				
6	БЗД																				
7	НД																				
8	БНД																				
9	БХД																				
10	НИЙТ																				

ЗАГВАР ЗУРГИЙН ТАЙЛАН ГАРГАХ

д/д	Дүүрэгийн нэр	Цогцолбор барилгын загвар зураг төсөл						
		офис барилгын тоо /ш/	Захиргаа удирдлагын барилга /ш/	Ахуй үйлчилгээндийн барилга /ш/	Дэлгүүр /ш/	Орон сууц /Айл/	Үйлдвэр	Худалдааны зах /ш/
1	ХУД							
2	СХД							
3	БГД							
4	ЧД							
5	СБД							
6	БЗД							
7	НД							
8	БНД							
9	БХД							
10	НИЙТ							

АТД дээрх нэр, барилгын зориулалт	Нэр	Гарын үсэг	Загвар зураг
"....." ХХК-ийн захирал		
Архитектор		Хуудас ..
Захиалагч		2021 он

ЗОРИУЛАЛТ СОНГОХ

ТӨРӨЛ	АНГИЛАЛ	ЗОРИУЛАЛТ		ХЭМЖИХ НЭГЖ
		НИЙТИЙН АМИНЫ	АМИНЫ	
		Амины сууц		Айлын тоо
		Үйлчилгээтэй амины сууц		Айлын тоо
		Зуслан		Айлын тоо
		Ажилчдын орон сууц		Айлын тоо
		Орон сууц		Айлын тоо
		Нийтийн орон сууц		Айлын тоо
		Түрээсийн орон сууц		Айлын тоо
		Үйлчилгээтэй орон сууц		Айлын тоо

ЗОРИУЛАЛТ СОНГОХ

ЦОГЦОЛЬБОР	ЗОРИУЛАЛТ		ХЭМЖИХ НЭГЖ
	Орон сууц	Бүгд идэвхитэй	
	Олон нийт	Бүгд идэвхитэй	
	Соёл урлаг, бурхан шашны	Бүгд идэвхитэй	

ТАЙЛАН ГАРГАХ

Е	Нийслэлийн нутаг дэвсгэрт
Е	Тусгай хамгаалалттай нутаг дэвсгэрт
Е	Хан-Уул дүүрэг
Е	Сонгинохайрхан дүүрэг
Е	Баянгол дүүрэг
Е	Чингэлэй дүүрэг
Е	Сүхбаатар дүүрэг
Е	Баянзүрх дүүрэг
Е	Налайх дүүрэг
Е	Багахантай дүүрэг
Е	Баганур дүүрэг
Е	Нийт

ҮЛГЭРЧИЛСЭН ЗАГВАР

ТАЙЛАН ГАРГАХ

Е	Нийслэлийн нутаг дэвсгэрт
Е	Тусгай хамгаалалттай нутаг дэвсгэрт
Е	Хан-Уул дүүрэг
Е	Сонгинохайрхан дүүрэг
Е	Баянгол дүүрэг
Е	Чингэлэй дүүрэг
Е	Сүхбаатар дүүрэг
Е	Баянзүрх дүүрэг
Е	Налайх дүүрэг
Е	Багахантай дүүрэг
Е	Баганур дүүрэг
Е	Нийт

АТД дээрх нэр, барилгын зориулалт

"....." ХХК-ийн захирал

Архитектор

Захиалагч

Нэр

Гарын үсэг

Загвар зураг

.....

Хуудас ..

.....

2021 он

ЗОРИУЛАЛТ СОНГОХ

ТӨРӨЛ	АНГИЛАЛ	ЗОРИУЛАЛТ	ХЭМЖИХ НЭГЖ
ҮЙЛДВЭР	Хөнгөн үйлдвэр	Агуулах	Ажилчин/га
		Эмийн үйлдвэр	Ажилчин/га
		Жиёкиг дунд үйлдвэр	Ажилчин/га
		Хүнсний үйлдвэр	Ажилчин/га
		Оёмоп бүтээгдэхүүний үйлдвэр	Ажилчин/га
		Хэвлэлийн үйлдвэр	Ажилчин/га
		Гоо сайхны бүтээгдэхүүний үйлдвэр	Ажилчин/га
		Гар урpalын үйлдвэр	Ажилчин/га
		Сав баглаа боодлын үйлдвэр	Ажилчин/га
		Нэмэлт	+
ҮЙЛДВЭР	Тусгай үйлдвэр	Барилгын материалын үйлдвэр	Ажилчин/га
		Нефть, хийн үйлдвэр	Ажилчин/га
		Химийн аж үйлдвэр	Ажилчин/га
		Төмөрлөгийн үйлдвэр	Ажилчин/га
		Тулшиний үйлдвэр	Ажилчин/га
		Уул уурхай хүнд үйлдвэр	Ажилчин/га
		Эрчим хүчиний үйлдвэр	Ажилчин/га
		Хог дахин боловсруулах үйлдвэр	Ажилчин/га
		Хүнд машин механизмын үйлдвэр	Ажилчин/га
		Мод модон бүтээгдэхүүний үйлдвэр	Ажилчин/га
		Агуулах	Ажилчин/га
		Яс боловсруулах үйлдвэр	Ажилчин/га
		Ноос ноопуулан бүтээгдэхүүний үйлдвэр	Ажилчин/га
		Арьс ширэн бүтээгдэхүүний үйлдвэр	Ажилчин/га
		Дахин боловсруулах үйлдвэр	Ажилчин/га
		Нэмэлт	+

ТАЙЛАН ГАРГАХ			
Нийслэлийн нутаг дэвсгэрт	Тусгай хамгаалалтай нутаг дэвсгэрт	Хан-Уул дүүрэг	Сонгинохайрхан дүүрэг
Е	Е	Е	Е
Баянгол дүүрэг	Чингэлтэй дүүрэг	Сүхбаатар дүүрэг	Баянзүрх дүүрэг
Е	Е	Е	Е
Налайх дүүрэг	Багахангай дүүрэг	Багануур дүүрэг	Нийт
Е	Е	Е	Е


ҮГҮРЧИЛСЭН ЗАГВАР

АТД дээрх нэр, барилгын зориулалт	Нэр	Гарын үсэг	Загвар зураг
"....." ХХК-ийн захирал		
Архитектор		Хуудас ..
Захиалагч		2021 он


ХОЙД ЗҮГИЙН
ТЭМДЭГЛЭГЭЭ



ХӨДӨЛГӨӨНИЙ СХЕМ

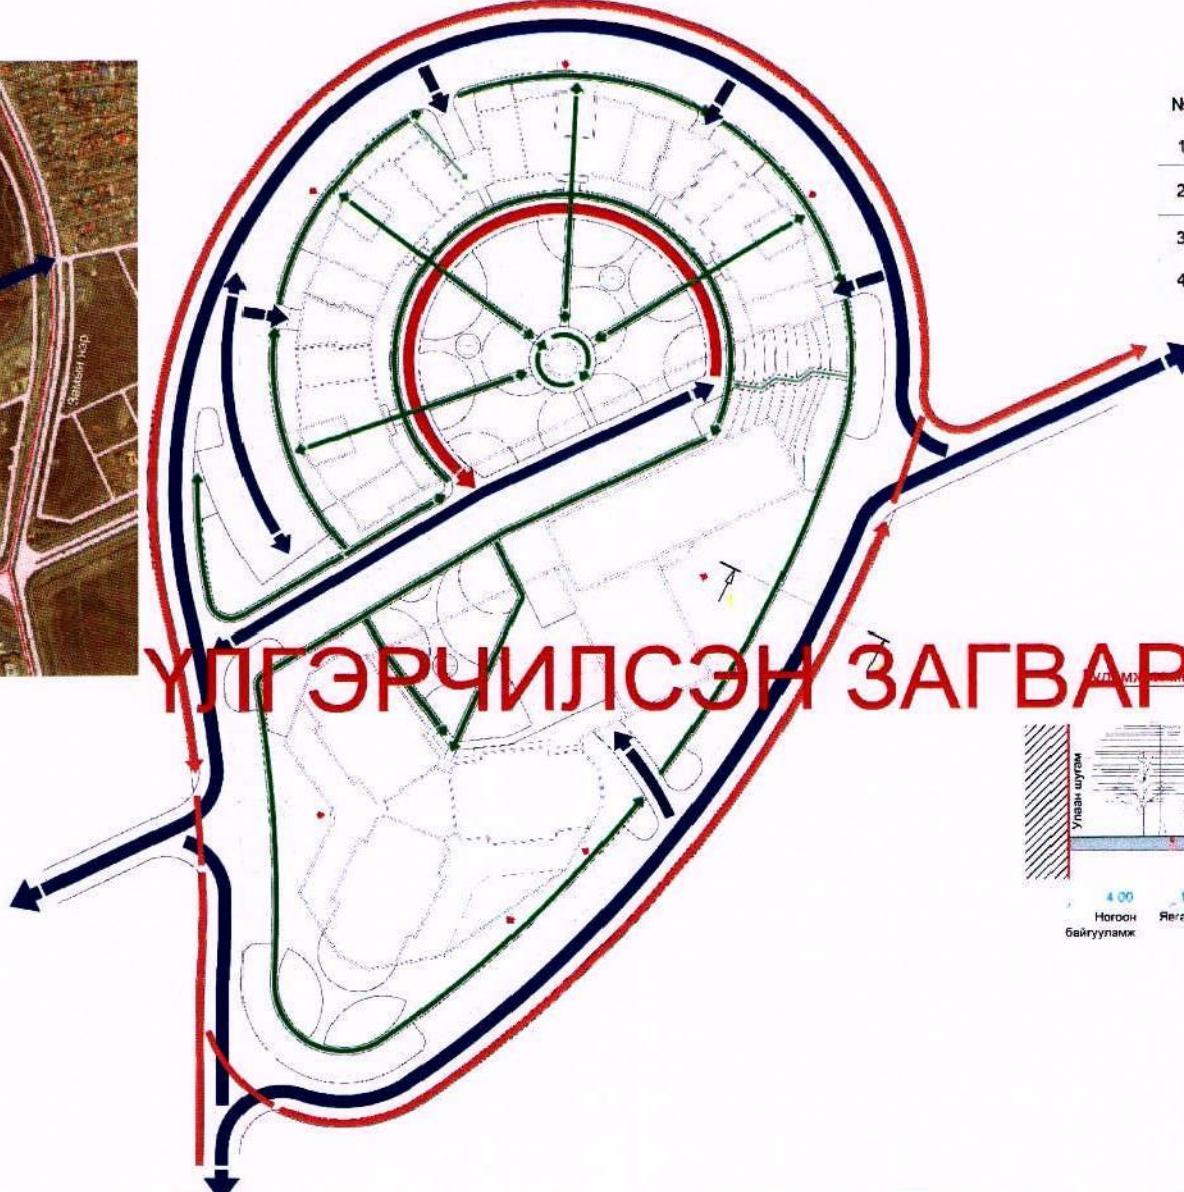

ОГЛОЛ 1-1

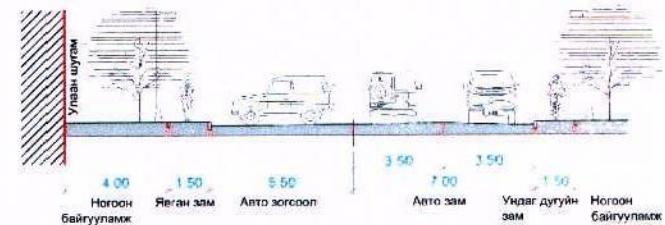

ТАНИХ ТЭМДЭГ

- Авто машин хадалгээн
- Онцгой уед галын машин зорчих зам
- Явган зорчигчийн хадалгээн
- Унадаг дугуйн хадалгээн

ТАЙЛБАР:

Авто зам нь орон сууцны орц гарц бүрийн гадна хурх ба онцгой нахцелд галын машин, түргээ тусламжийн машин чөлөөтэй навтрэхээр төлөвлөх шаардлагтай.
Хотхон болон барилгын бүх хэсгийн орц гарц ногоон байгууламж, тоглоомын талбай, үйлийлгээнд явган болон тэргэнцэртэй зорчигчийн хедэлгэөний ургасл тасралтгүй болон саадгүй зорчих нахцелдийг ханган холбож төлөвлөх шаардлагтай.
Өөрийн болон улсын хөрөнгөөр хийгдэх авто замыг ялган тэмдэглэх.

АТД дээрх нэр, барилгын зориулалт

Нэр

Гарын үсэг

Загвар зураг

"....." ХХК-ийн захирал

.....

M1:

Архитектор

.....


Хуудас ..

Захиалагч

.....

2021 он

Тодорхойлолт		Хучин чадал/м2	Урт/м
№	Нэр		
1	Төлөвлөж буй авто зам	0м2	00.0м
2	Төлөвлөж буй явган хүний зам	0м2	00.0м
3	Төлөвлөж буй авто зогсоол	0м2	00.0м
4	Төлөвлөж буй дугуйн зам	0м2	00.0м

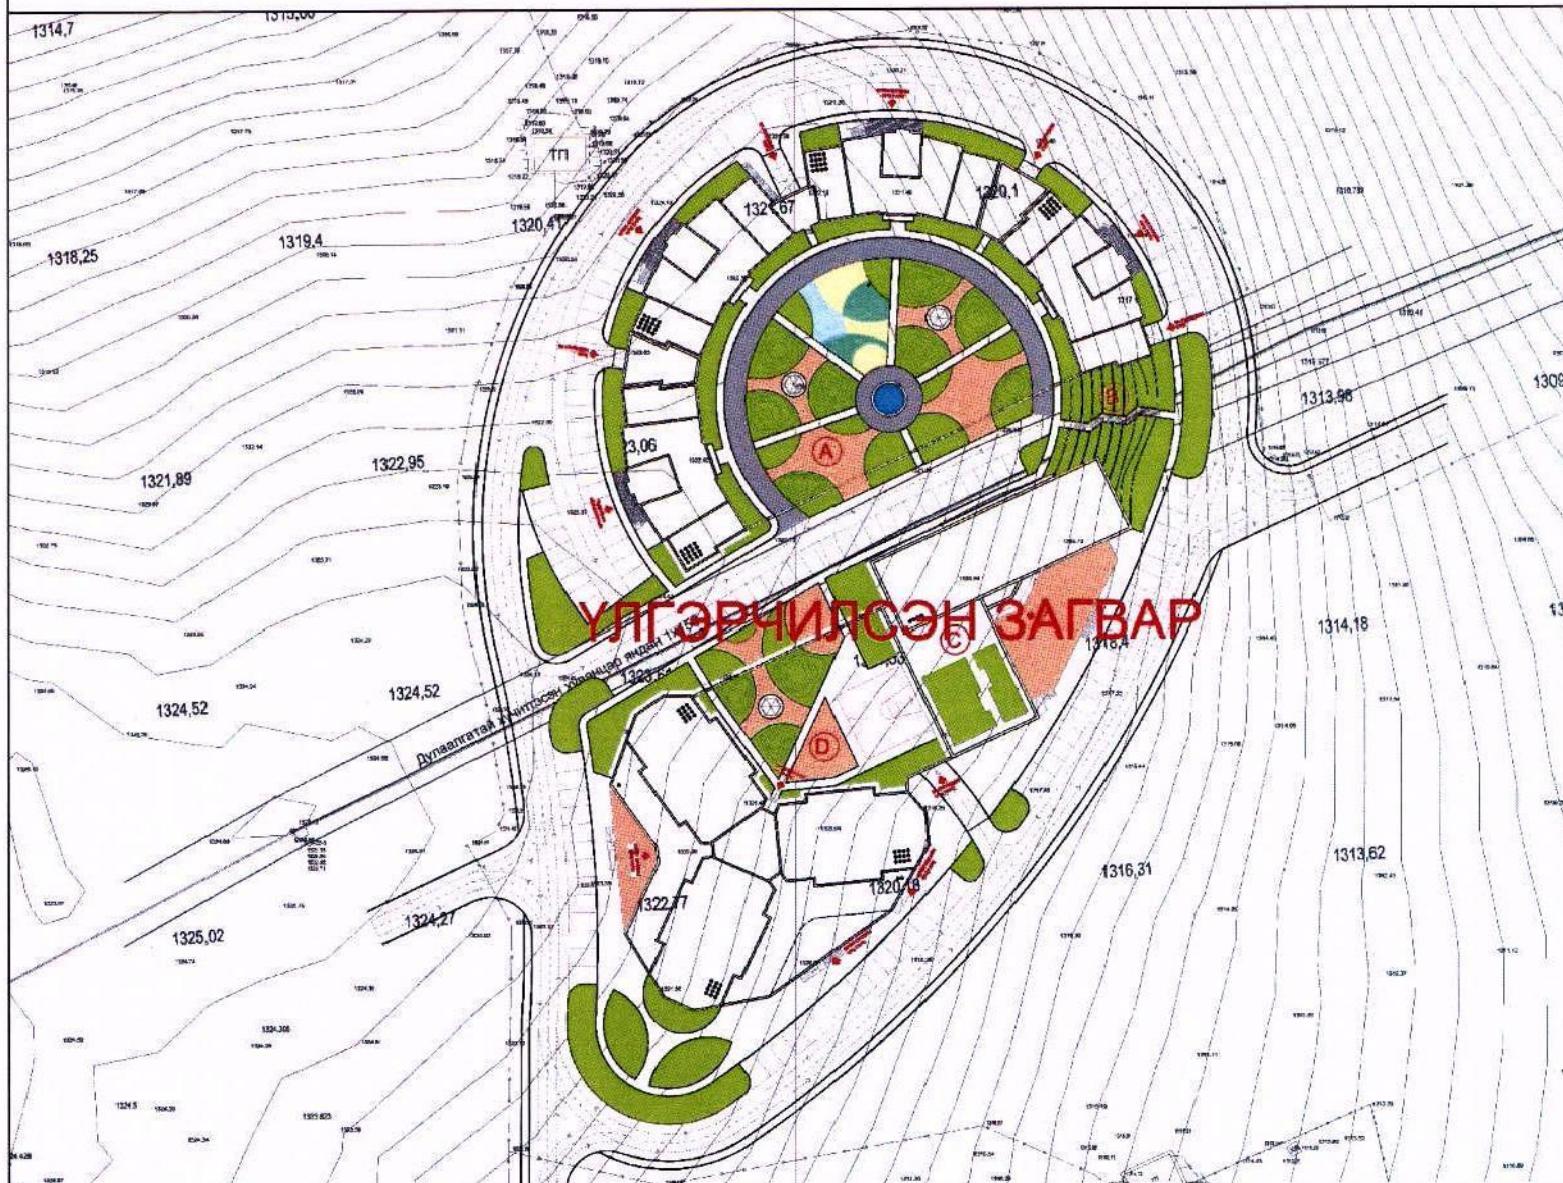

Таних тэмдэг

- Төлөвлөлтийн хил хяггаар
- Төлөвлөж буй зулагчилалтад талбай
- Зулагчилалтад талбай
- Төлөвлөж буй шар хуйс
- Төлөвлөж буй голт бор
- Төлөвлөж буй Гүйлс
- Төлөвлөж буй гацуур
- Төлөвлөж буй нарс
- Өвр төрлийн голт чимэглэлийн мод намж болно
- Б - Бодир усны шугам
- Д - Дулааны шугам
- Ц - Цэвэр усны шугам
- Ц-Ц - Цахилгааны шугам

НОГООН БАЙГУУЛАМЖ	МОДНЫ ТЕРӨЛ /ГОО/ ШИРХЭГТ/	БҮТ СӨВНӨЙ ТЕРӨЛ /ГОО ШИРХЭГТ/	ЗҮЛЭГЖИЛСЛТИ /М2/	НОГООН БАЙГУУЛАДАЙЫН ЗОЛОХ ХУВЬ	АТД дээрх нэр, барилгын зориулалт	Нэр	Гарын үсэг	Загвар эзраг
НОГООН БАЙГУУЛАМЖЫН АНГИЛAL					"....." ХХК-ийн захирал		M1:
НИЙТИЙН ХАРГАЦЫН НОГООН БАЙГУУЛАМЖ	0	0	0	0	Архитектор		Хуудас ..
ХЯГДААРДААЛАН ХАРГАЦЫН НОГООН БАЙГУУЛАМЖ	0	0	0	0	Захиалагч		2021 он
ТҮСЛҮҮЛЭХҮҮЛСҮҮЛСНЭЙН НОГООН БАЙГУУЛАМЖ	0	0	0	0				
Нийт	0	0	0	0				

З ДУГААР САРЫН 22-НД

НАРНЫ ЭЗВЭРЛЭЛТ

ҮЛГЭРЧИЛСЭН ЗАГВАР

11 ДЦЭЭР САРЫН 22-НД

09:00


10:00

15:00

17:00

12:00

17:00

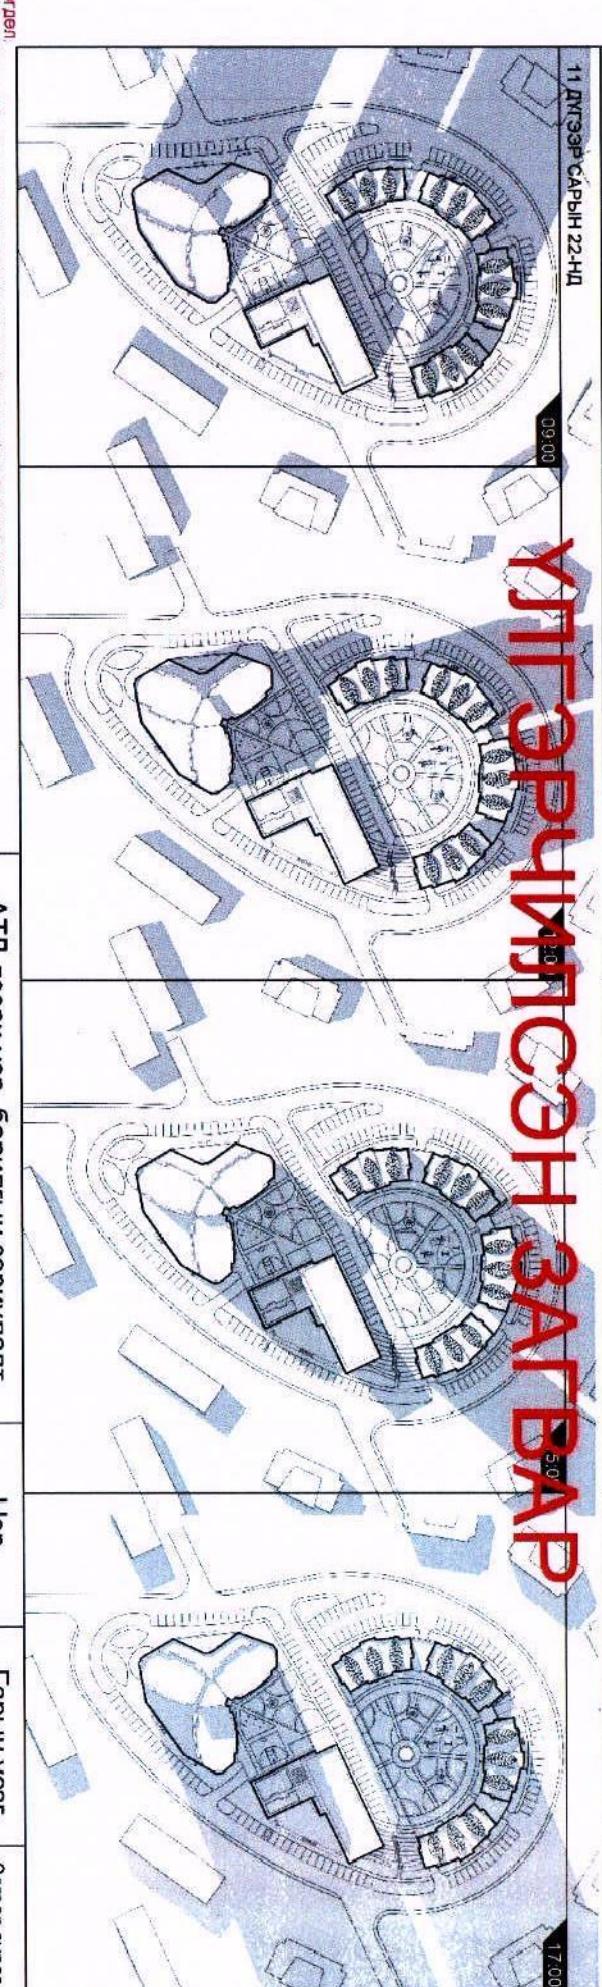


Өгүүдэл
Цаг уриан бичигтэй: IIв. Салникын зорилтуулж чиглэл Баруун, баруун хойд, хойд энгээс эхийн тохиолдоо
Хур гучин: Дугаасын чр. ((IV-X сар) 257.4 (94.3) Хүйтэн че X-III сар) 15.5 м²/7. Газар хөдлийн бус : 7 балт
Дүгнэлт: 3 сарын 22, 11 сарын 22-ийн өдөрний наарчилсан түүрэлээдээ генералын багийн Баруун энгэлтэй дээр гучин
зөвлөхтэй ... цагийн байна нь норм хянгажсандаа бий

ДЛГ-ЭЗПТ ГАЙГИЙН
Цагийн тогтолцоогоо наалдажаа барж, олон нийтийн Баруунтой Нарийн тусгасны хангасын БНДЛ
23-ОД-07-Н шийдвэрлэгжжин эсэхийн салбарын түүрэлээдээ зорилж хийж
тэргүүтэй дүгнэгүй хийж
3 хажуудаас зурагтланыг иржийн тогтолцоог Айвад Ерөөлт Аялалын програм шашгийн дүгнэлт
хийж.


АТД дээрх нэр, барилгын зориулалт	Нэр	Гарын үсэг	Загвар зураг
"....." ХХК-ийн захираг	M1:
Архитектор	Хуудас .
Захиалагч	2021 он

БАЙГУУЛАЛТ

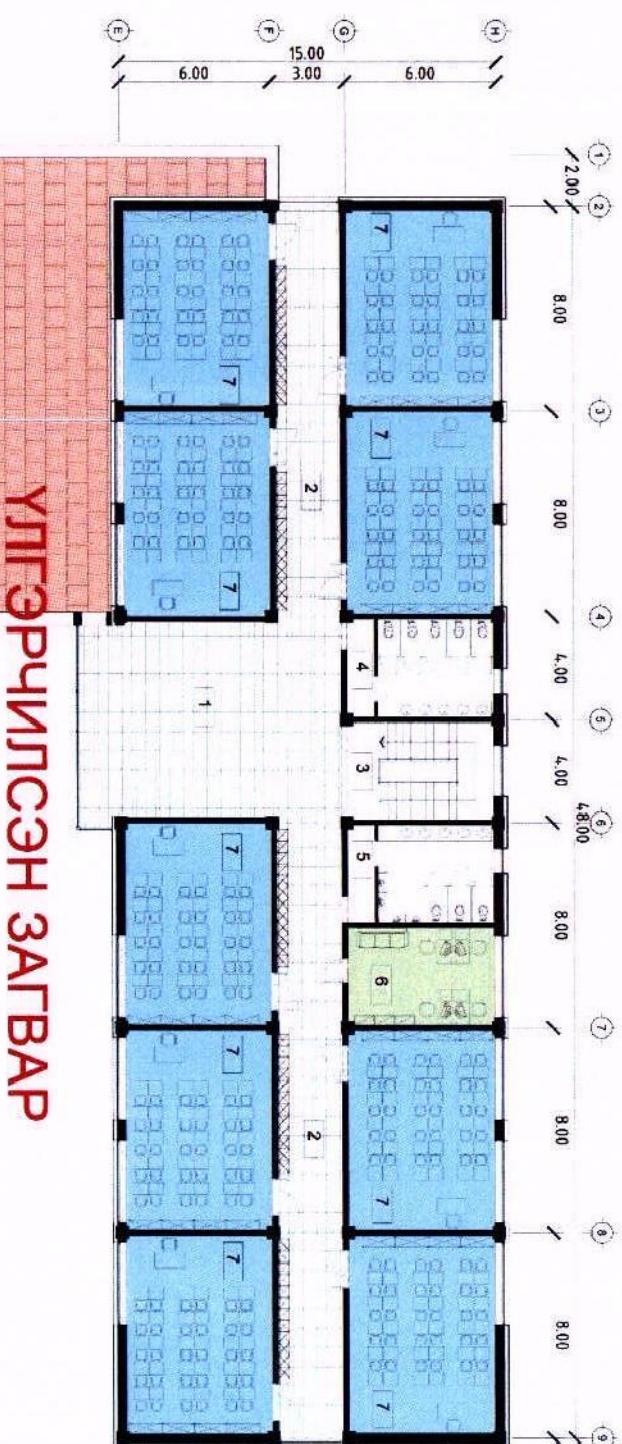

ҮЛГЭРЧИЛСЭН ЗАГВАР


НОГООН ДЭЭВЭР /ПЕРРАС/

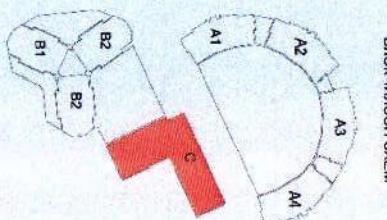

АТД дээрх нэр, барилгын зориулалт	Нэр	Гарын үсэг	Завар зураг
" " ХХК-ийн захиирал		M1:
Архитектор		Хуудас ..
Захиалагч		2021 он

ТАВИГДАХ ШААРДЛАГА:
-Завар зурагт шаардлагатай мээзэллийн намзтай
-Технологийг байгуулалтын зурагт заавал тусгажжойт.


ОГПЛОЛ

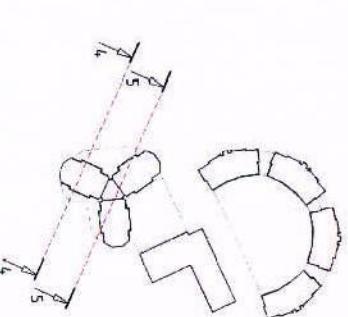

ОГПЛОЛ 1-1

ОГПЛОЛ 2-2

УЛГЭРЧИЛСЭН ЗАГВАР

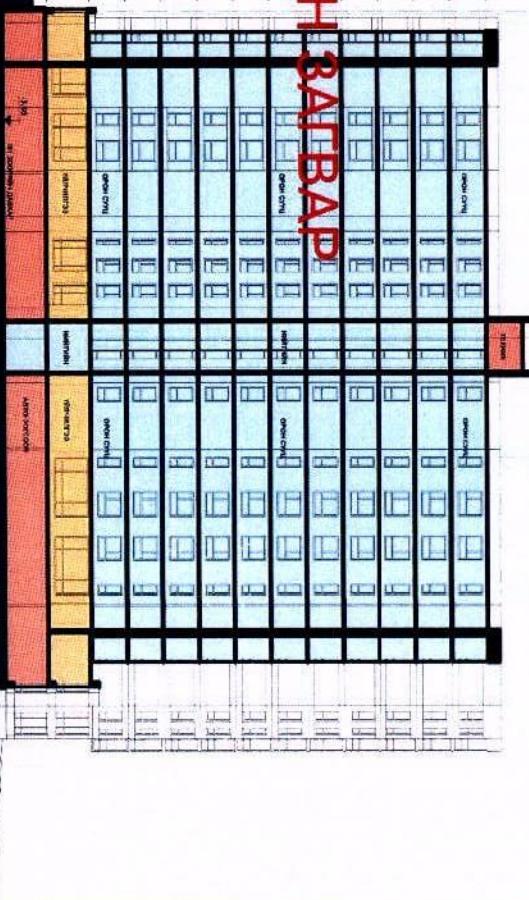

АТД дээрх нэр, барилгын зориулалт	Нэр	Гарын үсэг	
" . . . " ХХК-ийн захирал		M1:
Архитектор		Хуудас ..
Захиалагч		2021 ОН

ТАВИГДАХ ШААРДЛАГ:
- Нийт өндөр болон газрын түвшинг заавал тэмдэглэх шаардлагатай
- Загвар зурагт шаардлагатай мэдээллийг намээтээр тусгах боломжтой.


ТАЙЛБАР БИЧИГ:
 1. Зохиогчийн тайлбар бичигт тавилсан харалдах байдал, фасадтай холбоотой
 чухулгатуудийг хэрхэн тусгаж, уялдуулж байгаа талаар тайлбар бичиг бичих

Тайлбар бичиг

1. Зохиогчийн тайлбар бичигт тавилсан харалдах байдал, фасадтай холбоотой
 чухулгатуудийг хэрхэн тусгаж, уялдуулж байгаа талаар тайлбар бичиг бичих

ЗЭВЛЭМЖ:
 - Төлөвлөж буй байршил дахь гуламжны хэсэгчилсэн ерөнхий төлөвлөгөөнд тусгагдсан,
 онцлогыг харуулж, зурагтлад тусах.

НҮҮР ТАЛУУД

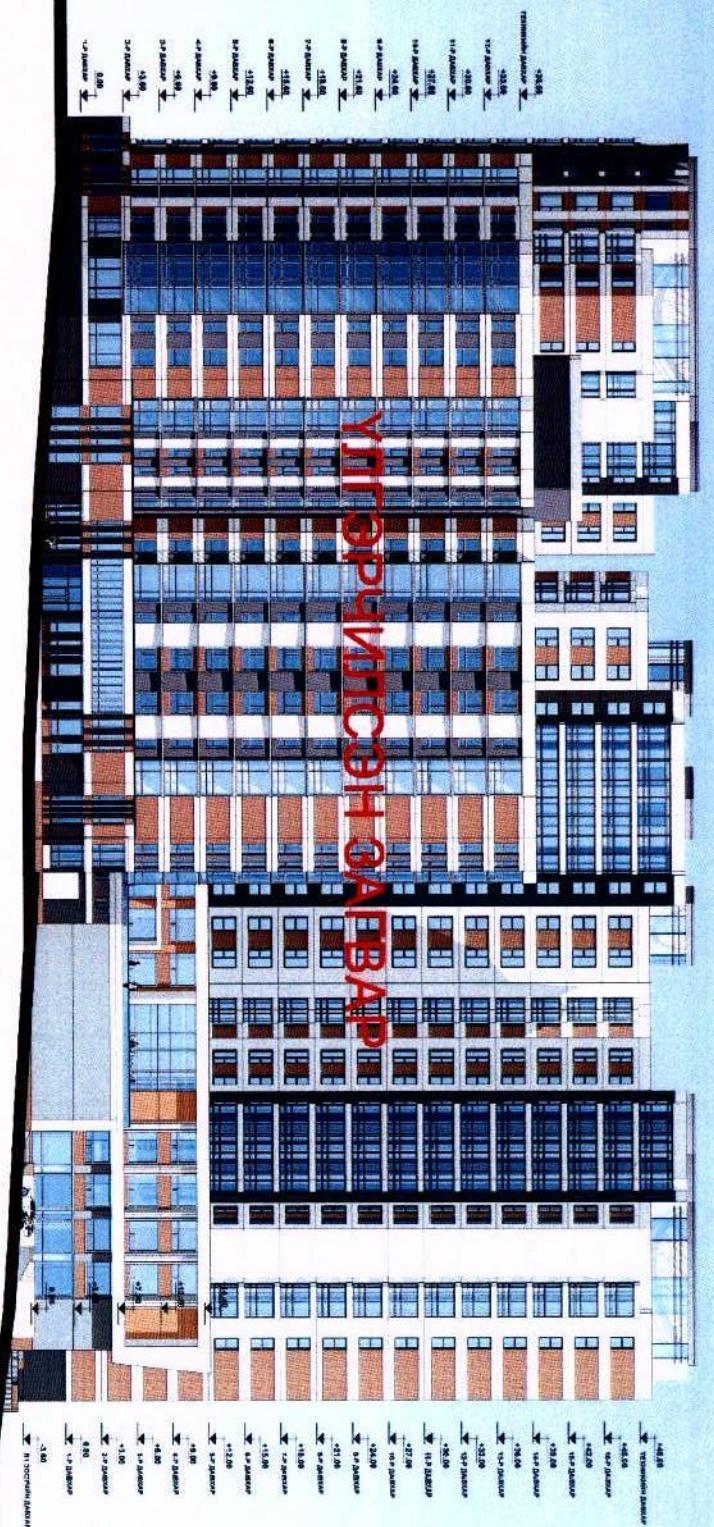

ЕРӨНХИЙ ШААРДЛАГА:
 Барилгын хаяг дугаар гадна зар сургалтчилгааны самбарын харьцаа болон байгуулалтыг
 Тусгах Гадна хаягны байгууламж байгууллахад тавилсан шаардлага, MNS 5283-2014
 Гудамж, зам, талбай, үл хөдлөх хөрөнгийн хаягийн тэмдэглээний тавих өрөнхий
 шаардлага /

АТД дээрх нэр, барилгын зориулалт	Нэр	Гарын үсэг	Залвар зураг
" " ХХК-ийн захирап	M1:	
Архитектор	Хуудас ..	
Захиалагч	2021 он	

Фасадын эмзүүлэс / CMYK С 36 %, М 45 %, Я 60 %, К 0 %
 Чүрүүн хуван

Фасадын эмзүүлэс / CMYK С 56 %, М 45 %, Я 46 %, К 11 %
 Шин


ТАЙЛБАР БИЧИГ:

- Зохиогчийн тайлбар бичигт тавилсан харахад байдал, фасадтай холбоотой зүүнэлгүүдийг хэрхэн тусгаж, уялдуулж байгаа талаар тодруулан бичих

ЗЭВЛӨМЖ:
- Төвлөрөж буй байришид судалгаа хийж орчны барилга байгууламжийн зонхилгоо өнгө загварыг үндэслүүлж төвлөрөх
- Онд дэргижилтгэй хэрхэн үялдаж байгаа талаар тайлбар бичиг бичих, газрын хэвийн, тогтолцоогоыг харуулж, зурагтад тусгах.

ГУДАМЖНЫ ДЭЛГЭЭС

ҮЛГЭРЧИЛСЭН ЗАВАР

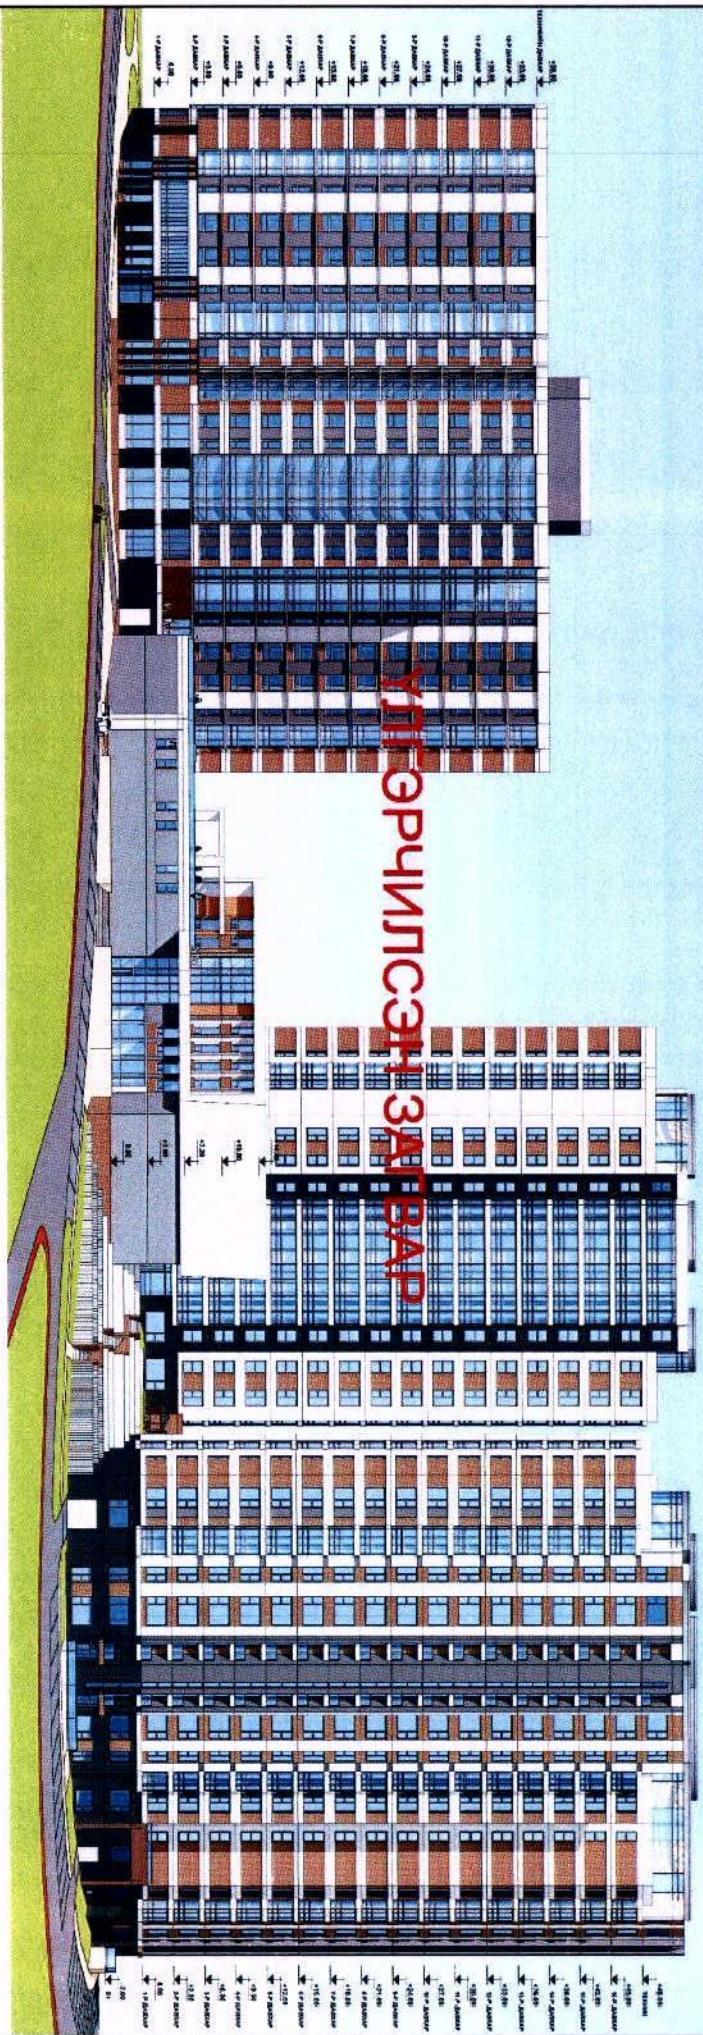

ТАВИГДАХ ШААРДЛАГА:

- Төвлөрөж буй байришид судалгаа хийж орчны барилга байгууламжийн зонхилгоо өнгө загварыг үндэслүүлж төвлөрөх
- Хөгжлийн өрөөний төвлөрөө, хасагчилсан өрөөний төвлөрөө, тухайн байришид хийдсэн ТЭЗҮ-ийг тус тус үндэслэн барилын нүүр талыг төвлөрөлтөнд тусгах.
- Орчны барилга байгууламжтай төвлөрөж буй барилыг хэрээнд өнгөгүүдийг гудамж талбайн архитектур орон зайтай хэрхэн үялдуулж төвлөрсөн талаар дэлгээс зурагт үзүүлж тайлбар бичих.

АГД дээрх нэр, барилгын зориулалт	Нэр	Гарын үсэг	Загвар зураг
" " ХХК-ийн захирап		M1:
Архитектор		Худас ..
Захиалагч		2021 он

Фасадийн эмчүүлс / CMYK C 36 %, M 45 %, Y 60 %, K 8 %
Фасадийн эмчүүлс / CMYK C 56 %, M 45 %, Y 46 %, K 11 %
Фасадийн эмчүүлс / CMYK C 5 %, M 3 %, Y 3 %, K 0 %

Чүтүүн хатан

Шип




ТАВИГДАХ ШААРДЛАГА:

- Одоо байгаа орчны фото зурагт эвлүүлж харагдах байдлыг бодитой ойлгомжтой харуулах
- 2-3 энцэгээс харсан зураглал байх/ шувуу нислэгийн өндөрөөс болон харааны түвшинээс харсан байдлаар /
- Гудамжны нэр орчны барилгыг харуулах

АТД дээрх нэр, барилгын зориулалт	Нэр	Гарын үсэг	Загвар зураг
"....." ХХК-ийн захирал		M1:
Архитектор		Хуудас ..
Захиалагч		2021 он



ОДООГИЙН БАЙДЛЫН ФОТО ЗУРАГ-1

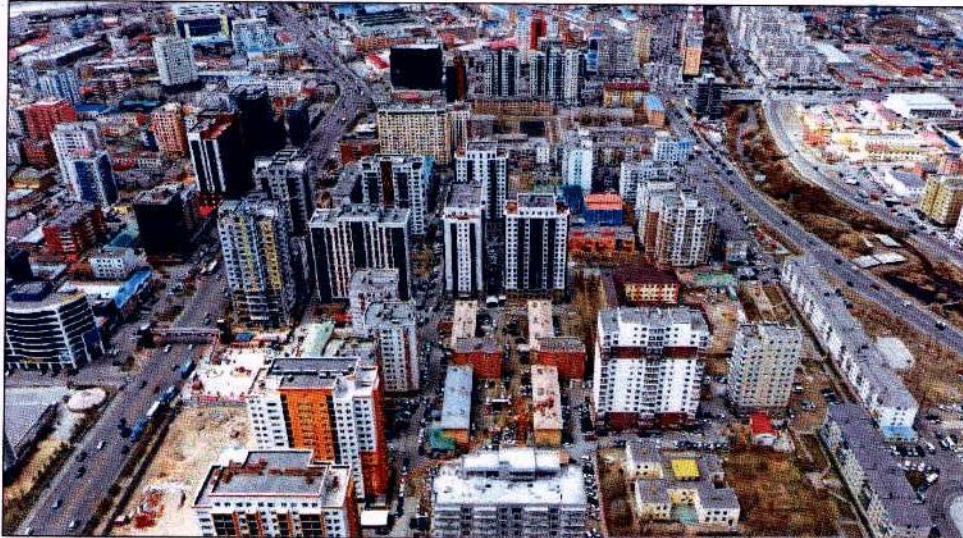

ХАРАГДАХ БАЙДАЛ
ЗҮҮН ТАЛААС



ОДООГИЙН БАЙДЛЫН ФОТО ЗУРАГ-2

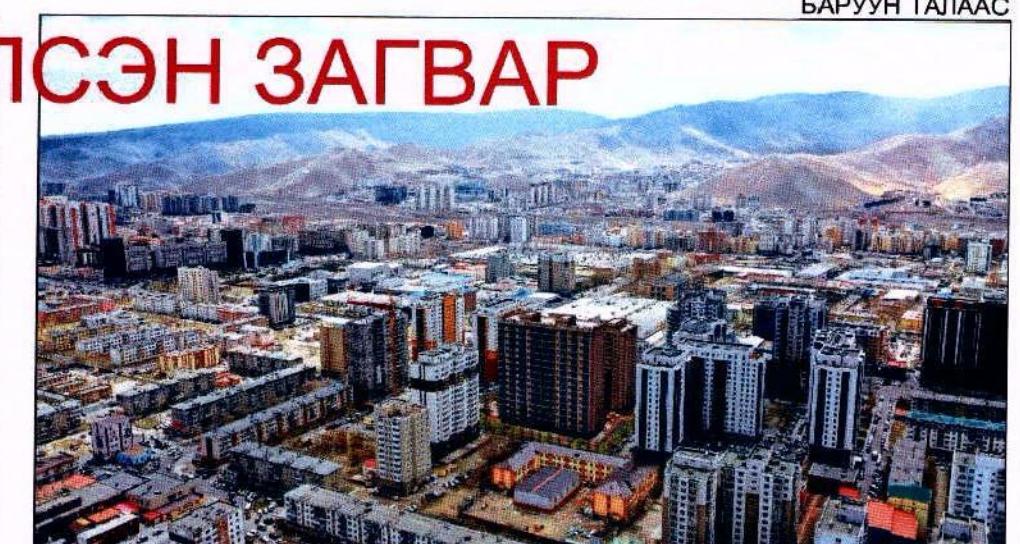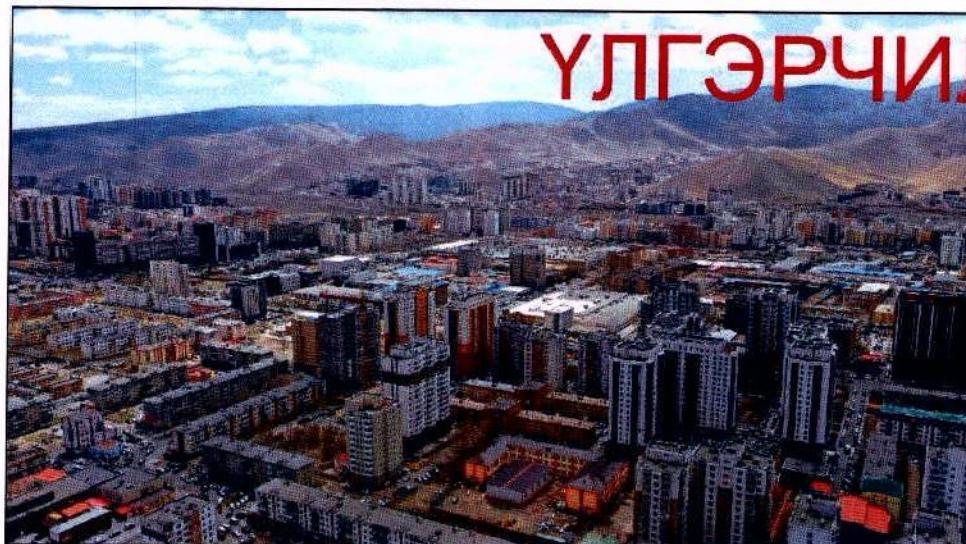

ТАВИГДАХ ШААРДЛАГА:

- Одоо байгав орчны фото зурагт эвлүүлж харгдах байдлыг бодитой ойлгомжтой харуулах
- 2-3 өнцөгөөс харсан зураглал байх/ шувуу нислэгийн өндөрөөс болон харааны түвшинээс харсан байдлаар !
- Гудамжны нэр орчны барилгыг харуулах

АТД дээрх нэр, барилгын зориулалт	Нэр	Гарын үсэг	Загвар зураг
"....." ХХК-ийн захирал		M1:
Архитектор		Хуудас ..
Захиалагч		2021 он